

**P U G**  
**BRĂDEȘTI**  
PLANUL  
URBANISTIC GENERAL  
AL COMUNEI  
BRĂDEȘTI  
**SATUL**  
**BRĂDEȘTI**

UNITĂȚI TERITORIALE  
DE REFERINȚĂ

SCARA 1 : 5.000


**LEGENDA**

**LIMITE**

- LIMITA TERITORIULUI INTRAVILAN  
- - - - - LIMITA TERITORIULUI INTRAVILAN

**UNITĂȚI TERITORIALE DE REFERINȚĂ**

- 1 ZONA CENTRALĂ ȘI ALTE ZONE CU FUNCȚII  
COMPLEXE DE INTERES PUBLIC
- 2 ZONA DE LOCUINȚE ȘI FUNCȚIONALITĂȚI  
COMPLEMENTARE EXISTENTE
- 3 CĂMINĂRI EXISTENTE
- 4 ZONA DE UNITĂȚI INDUSTRIALE EXISTENTE
- 5 ZONA DE UNITĂȚI INDUSTRIALE PROIECTATE
- 6 ZONA DE LOCUINȚE ȘI FUNCȚIONALITĂȚI  
COMPLEMENTARE PROIECTATE

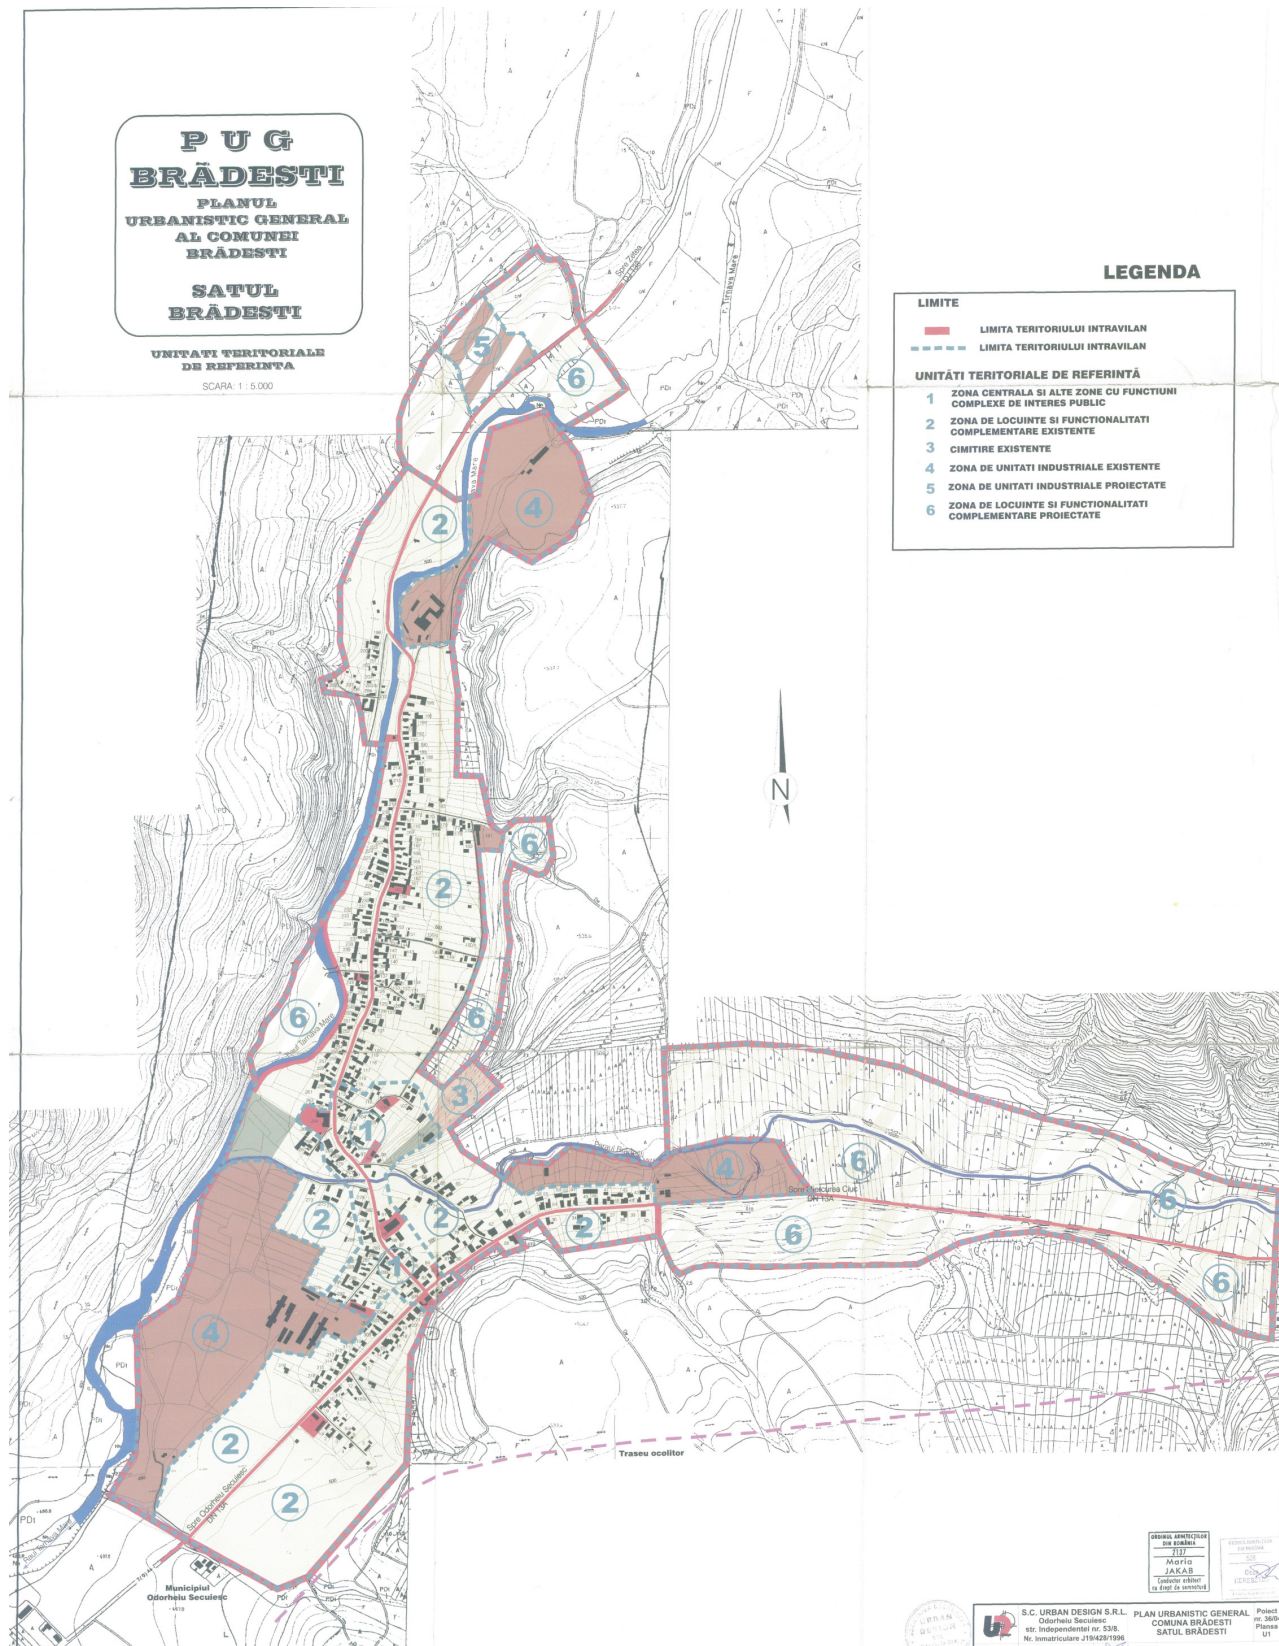

PROIECTANT  
S.C. URBAN DESIGN S.R.L.  
AUTOR  
Maria JAKAB  
VERIFICATOR  
S.C. URBAN DESIGN S.R.L.



S.C. URBAN DESIGN S.R.L.  
Odorheiu Secuiesc  
str. Independenței nr. 53B  
Nr. înmatriculare 219428/1995  
PLAN URBANISTIC GENERAL  
COMUNA BRĂDEȘTI  
SATUL BRĂDEȘTI  
Poliști  
m. 3000  
Planșă  
U1